

חוק התכנון והבנייה, התשכ"ה - 1965

תכנית כוללנית

ח'ס' 0340554-453

תכנית מתאר לגדרה

תשריט מצב מוצע גיליון 1 מתוך 1

מחוז	מרכז
מרחב תכנון מקומי	גדרה
רשות מקומית	גדרה
ישוב	גדרה
תכנית בסמכות	מחוזית
איחוד וחלוקה	ללא איחוד וחלוקה
היתרים או הרשאות	תכנית שמכנה לא ניתן להציג היתרים או הרשאות
מונה תדפיס התשריט	20
מועד הפקה	27/12/2018
שטח התכנית	11451.065 דונם
אישורים	קנה מידה 1:10000


מקרא

 מגורים תעסוקה מסחר מתקנים הדסיים מבנים ומוסדות ציבור שטחים פתוחים קרקע חקלאית חקלאי פתוח שטח ציבורי פתוח ספורט ונופש פארק/קן ציבורי יער גן לאומי נחל/תעלה/מאגר מים דרך מאושרת דרך מוצעת מסילה מוצעת בית קברות מגורים, מסחר וענבים ומוסדות ציבור שטחים פתוחים ומבנים ומוסדות ציבור גבול מתחם שטח עתיקות/הסטור לשימור אתר/מתחם לשימור שיקום/התחדשות דרך/מסילה לביטול גשר/מעבר עילי מנהרה/מעבר תחת גבול מנבולת בניה תחום השפעה קו-בנין גבול מרחב תכנון גבול שטח שיפוט חזית מסחרית מסוף אוטובוסים/מוניות מסוף מתע"נ אתר קידוח מחלף מבנה לצרכי תרבות ופנאי
--

מקרא מפת מדידה

 מבנה צריף/סיכה/תחנה אספלט אבן שפה דרך עפר גדר חצי י רשת גדר אבן/קיר גדר אבן קיר אבן גיר/בטון שפת ואדי מדרון עיקוני/ שיפוע טבעי עץ נקודת גובה אופיינית קו גובה משני (סג. 5.0 מ"ר) קו גובה ראשי (סג. 2.5 מ"ר) שורת ביקורת כנכית עמוד נכני ארון כלני עמוד תאורה עמוד תקשורת ע. חשמל עץ ע. חשמל בטון ע. חשמל תעלה ע. חשמל זווית שוחות עוב מים ישורת ביוב שוחת ניסוד גוב תחשורת

תרשים התמצאות - קנ"מ 1:250000

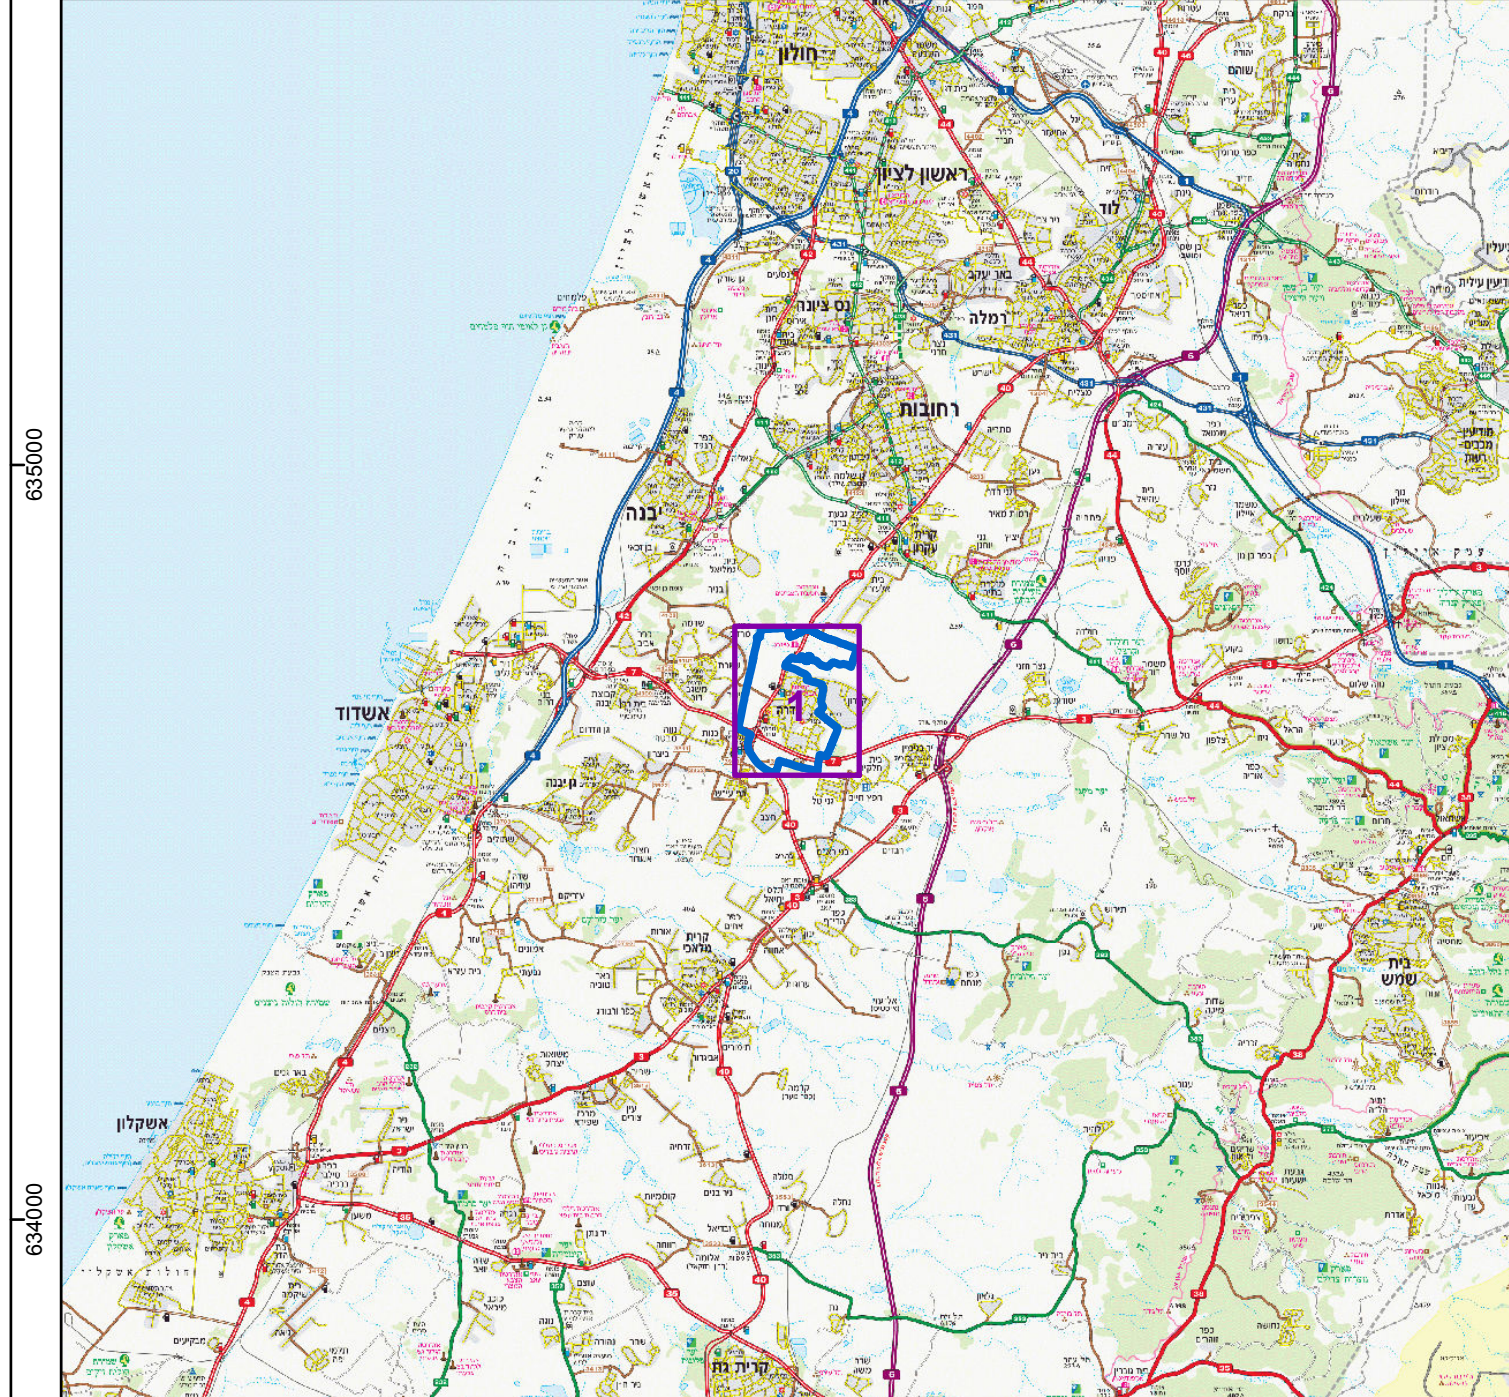

תרשים סביבה - קנ"מ 1:60000



שמות*

מגיש התכנית	י"ר ל"ר תאגיד: ועדת ההיגוי הבין משרדית
מגיש התכנית	תאגיד: מועצה מקומית גדרה
עורך ראשי	נעמה מליס תאגיד: נעמה מליס אדריכלות וביני ערים

בעלי ענין בקרקע*

טבלת גושים וחלקות (הוקלדו ידנית)*

מספר גוש	כל הגוש/חלק	מספרי חלקות בשלמותן	מספרי חלקות בחלקיקות
3867-3878	כל הגוש	4569-4572	
4575-4578		4583-4585	
4624-4625		4660-4661	
5001,5013,5024		5159,5420	
5912,5913		80050	
4592	חלק		
4593	חלק		
4703	חלק		
4710	חלק		
4990	חלק		
2218	חלק		

* הרשימה המלאה מפורטת בהוראות התכנית / בהודעה שפורסמה בעיתונות וברשומות

הריני מצהיר בזאת כי המפה הטופוגרפית/המצבית/המהווה רקע לתכנית זו, נערכה על ידי ביום 2017 והיא הוכנה לפי הוראות נוהל מבא"ת ובהתאם להוראות החוק ולתקנות המודדים שבתוקף. דיוק הקו הכחול והקדסטרי: מדידה גרפית

שם המודד	משה פלוס
מספר רשיון	442
חתימה	
תאריך	

0 100200 400 600 800 מטרים

